TAVOLA: 14	COMMITTENTE: **- SOCIETA' ANDREANI SERVICE S.R.L. -**
SCALA: 1:200	OGGETTO: PROGETTO DI: -AMPLIAMENTO DEL CAPANNONE A SITO IN GRADARA, VIA GIOVANNI SANTI DI PROPRIETA' DELLA SOCIETA' "ANDREANI SERVICE S.R.L.", GIA' SOCIETA' "T.C.M. DI ANDREANI EGIDIO & C. S.N.C.", UTILIZZATO DALLA SOCIETA' "NUOVA T.C.M. S.R.L."; -AMPLIAMENTO DEL PIAZZALE UBICATO ALL'INTERNO DELLA ZONA API.b (AMBITO PRODUTTIVO DI MASSIGNANO) CHE COMPORTA VARIANTE AL P.R.G.
DATA: 27/07/2017	
TITOLO: PLANIMETRIA PIANO TERRA ANELLO ANTINCENDIO	

PROGETTISTE

S.P.S. STUDIO PROFESSIONISTI ASSOCIATI
ARCH. L.SANCHINI GEOM. F.PACI GEOM. T.SANCHINI GEOM. D.CAMPANELLI
VIA DEGLI ABETI, 10/A/B - 61122 - PESARO (PU)
TEL. 0721/405701 FAX 0721/269608 E-MAIL info@spsstudio.191.it
P.IL 02169450413

Società "ANDREANI SERVICE S.r.l."

IL TECNICO
Dott. Arch. Sanchini Lucilla

Limite area di intervento

Anello antincendio

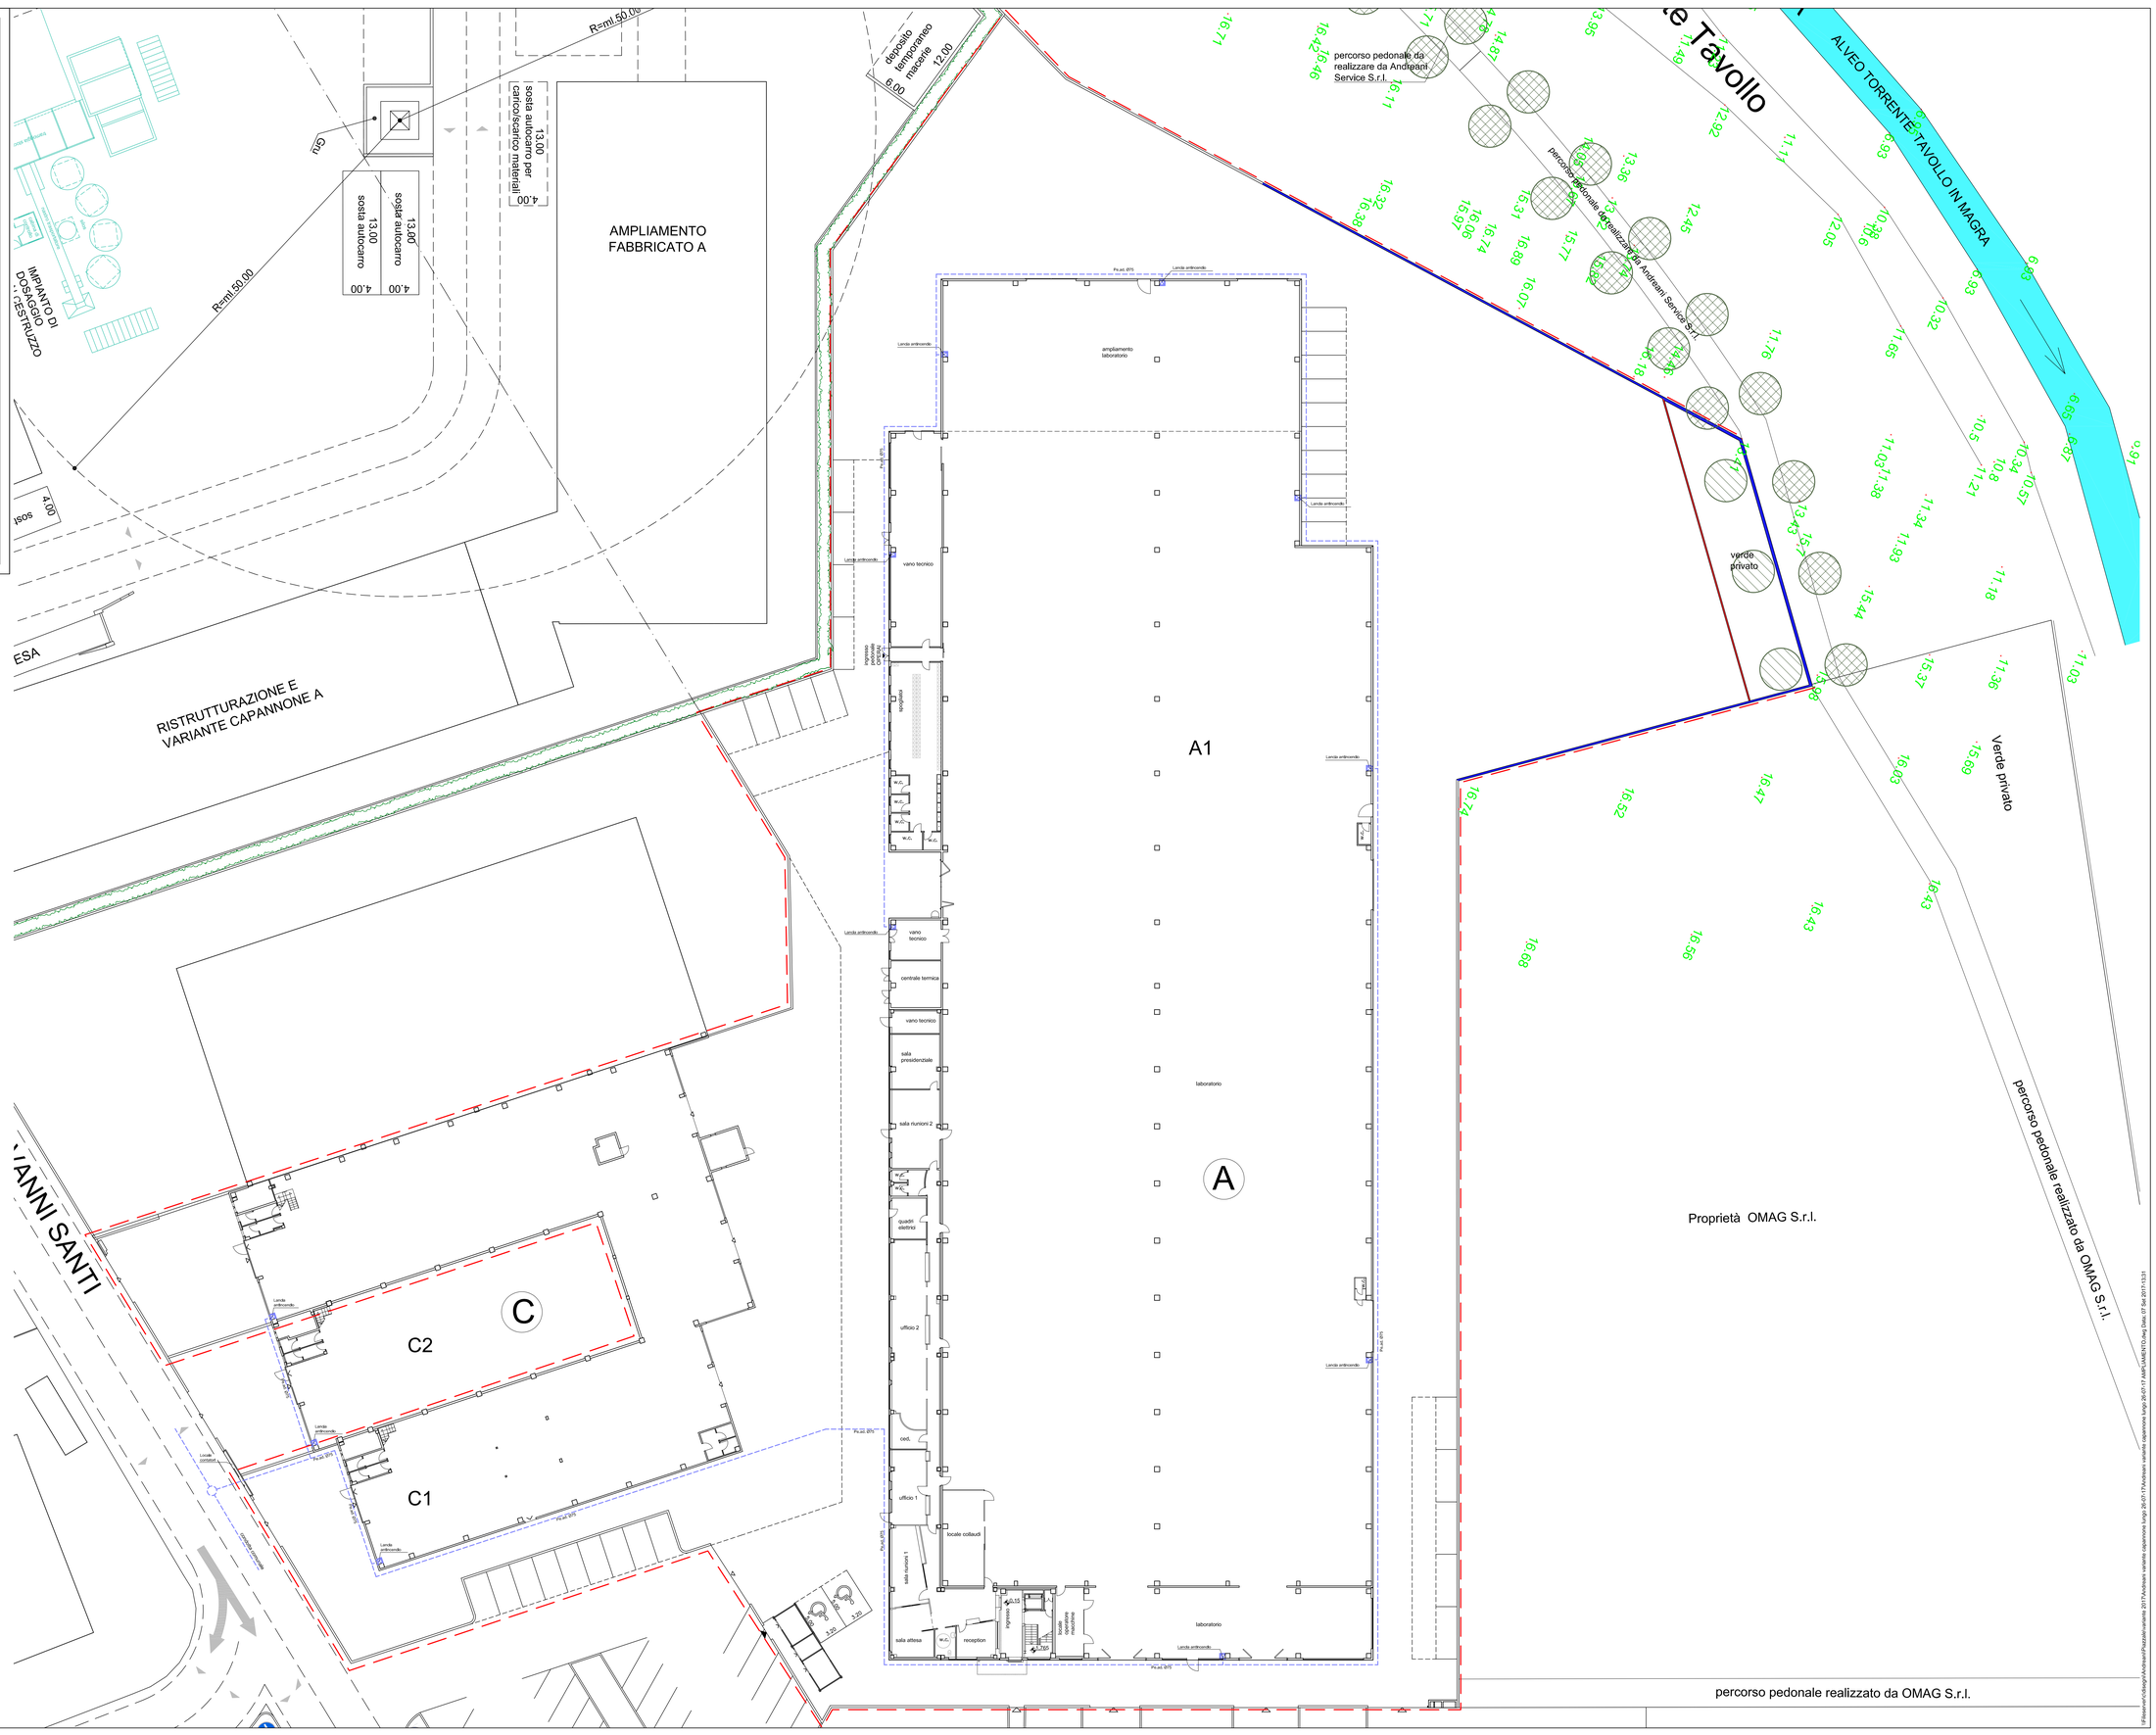
AMPLIAMENTO FABBRICATO A
RISTRUTTURAZIONE E VARIANTE CAPANNONE A
IMPIANTO DI DOSAGGIO CEMENTIZIO
Gpl
R=ml.50.00
R=ml.50.00
sosta autocarro 13.00 4.00
sosta autocarro 13.00 4.00
sosta autocarro per carico/scarico materiali 13.00 4.00
deposito temporaneo macerie 12.00 6.00
sosta 4.00
ESA
percorso pedonale da realizzare da Andreani Service S.r.l.
percorso pedonale da realizzare da Andreani Service S.r.l.
ALVEO TORRENTE TAVOLLO IN MAGRA
Torrente Tavollo
verde privato
Verde privato
Proprietà OMAG S.r.l.
percorso pedonale realizzato da OMAG S.r.l.
percorso pedonale realizzato da OMAG S.r.l.
A1
A
C
C2
C1
ampliamento laboratorio
vano tecnico
ingresso pedonale area A1
spogliatoi
W.C.
W.C.
W.C.
W.C.
vano tecnico
centrale termica
vano tecnico
sala presidenziale
sala riunioni 2
W.C.
W.C.
quadri elettrici
ufficio 2
ced.
ufficio 1
locale collaudi
sala riunioni 1
sala attesa
W.C.
reception
ingresso
locale operatore accettazione
laboratorio
laboratorio
Locale antincendio
Locale antincendio
Locale antincend