TAVOLA:	COMMITTENTE:
17'	**- SOCIETA' ANDREANI SERVICE S.R.L.-**
SCALA: 1:100	OGGETTO: PROGETTO DI: -AMPLIAMENTO DEL CAPANNONE A SITO IN GRADARA, VIA GIOVANNI SANTI DI PROPRIETA' DELLA SOCIETA' "ANDREANI SERVICE S.R.L.", GIA' SOCIETA' "T.C.M. DI ANDREANI EGIDIO & C. S.N.C.", UTILIZZATO DALLA SOCIETA' "NUOVA T.C.M. S.R.L."; -AMPLIAMENTO DEL PIAZZALE UBICATO ALL'INTERNO DELLA ZONA APIb (AMBITO PRODUTTIVO DI MASSIGNANO) CHE COMPORTA VARIANTE AL P.R.G.
DATA: 17/01/2018	

TITOLO:
PLANIMETRIA DEL PIAZZALE CON RIPORTATO:
-LE QUOTE ALTIMETRICHE E LE PENDENZE
-LA RETE DI RACCOLTA DEI PUNTI DI ACCUMULO E DI SCARICO DELLE ACQUE METEORICHE;
-NELLA VASCA DI LAMINAZIONE E DALLA VASCA DI LAMINAZIONE NEL TORRENTE TAVOLLO;
-LE QUOTE DEL TERRENO ANTE OPERA.

PROGETTISTI:
S.P.S. STUDIO PROFESSIONISTI ASSOCIATI
ARCH. LUIMCINNI GEOM. F.PACI GEOM. T.SANCHINI GEOM. D.CAMPANELLI
VIA DELLI ABETI, 10/A/B - 61122 - PESARO (PS)
TEL. 0721/400719 FAX 0721/290508 E-MAIL info@spsstudio.191.it
P.I. 02150540413

Società "ANDREANI SERVICE S.r.l."

IL TECNICO
Dott. Arch. Sanchini Lucilla

SCHEMA SCARICHI ACQUE PIOVANE DELLA NUOVA PORZIONE DI PIAZZALE DA REALIZZARE
SCALA 1:100

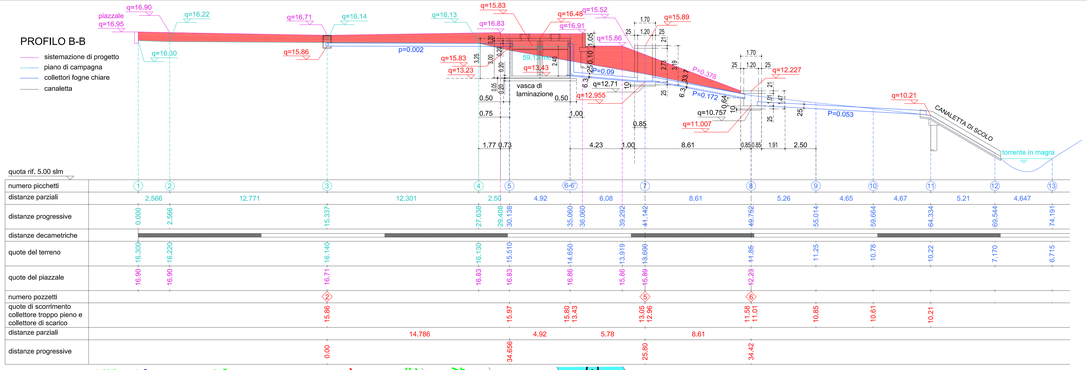

PERIMETRAZIONE DELLE AREE INONDABILI PER PIENE CON TEMPI DI RITORNO:

- FINO A 200 ANNI
- FINO A 500 ANNI
- ALVEO DEL TORRENTE TAVOLLO

16.485 QUOTE DEL TERRENO ANTE SBANCAMENTO

QUOTE DI SCORRIMENTO DEI COLLETTORI PER LO SMALTIMENTO DELLE ACQUE METEORICHE PROVENIENTI DAL PIAZZALE NELLA VASCA DI LAMINAZIONE
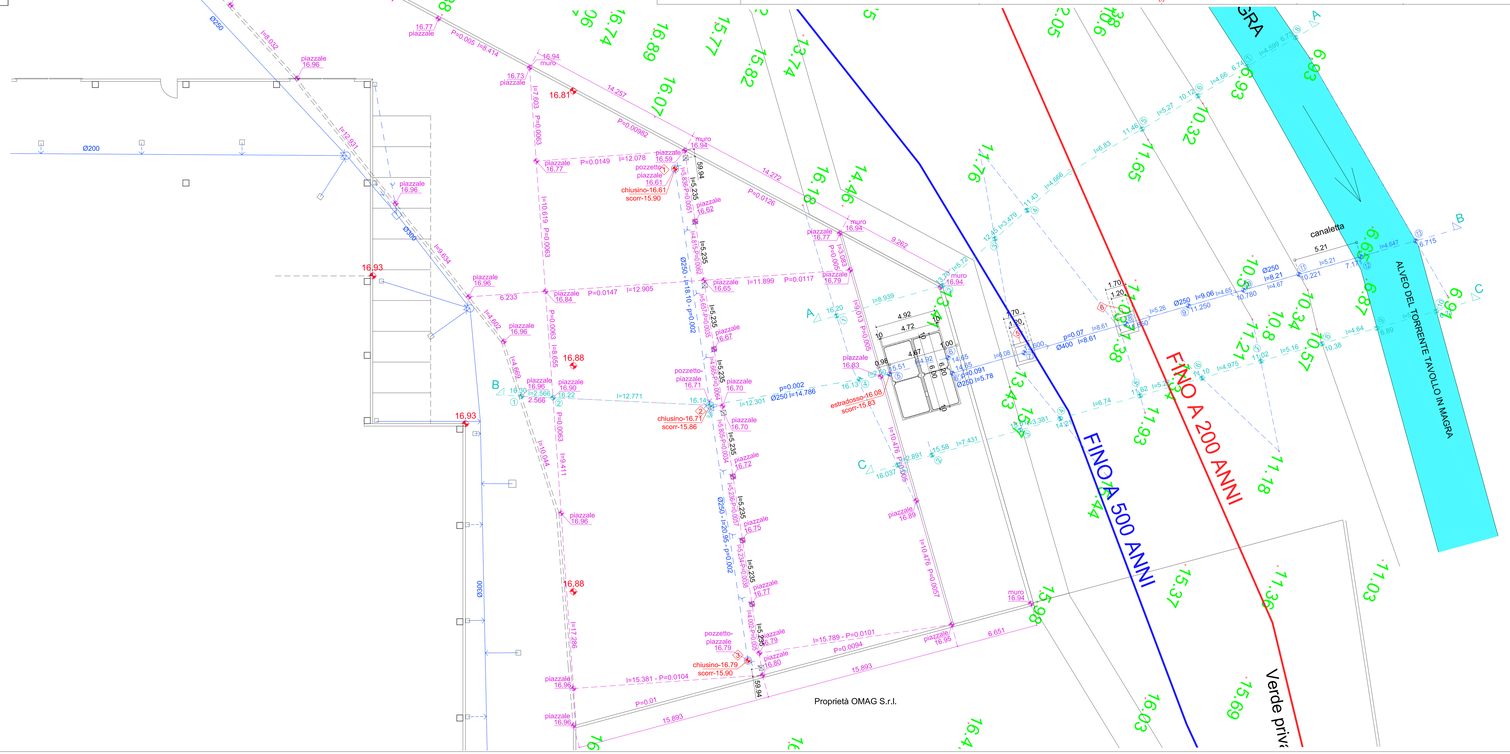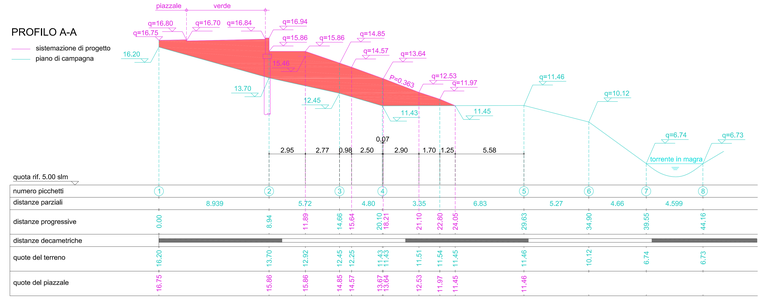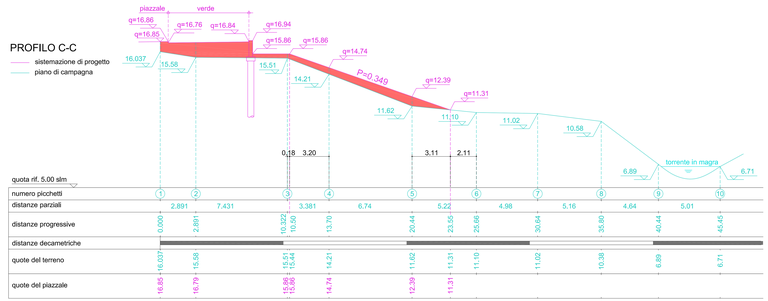
QUOTE DI PROGETTO DEL PIAZZALE E RELATIVE PENDENZE