


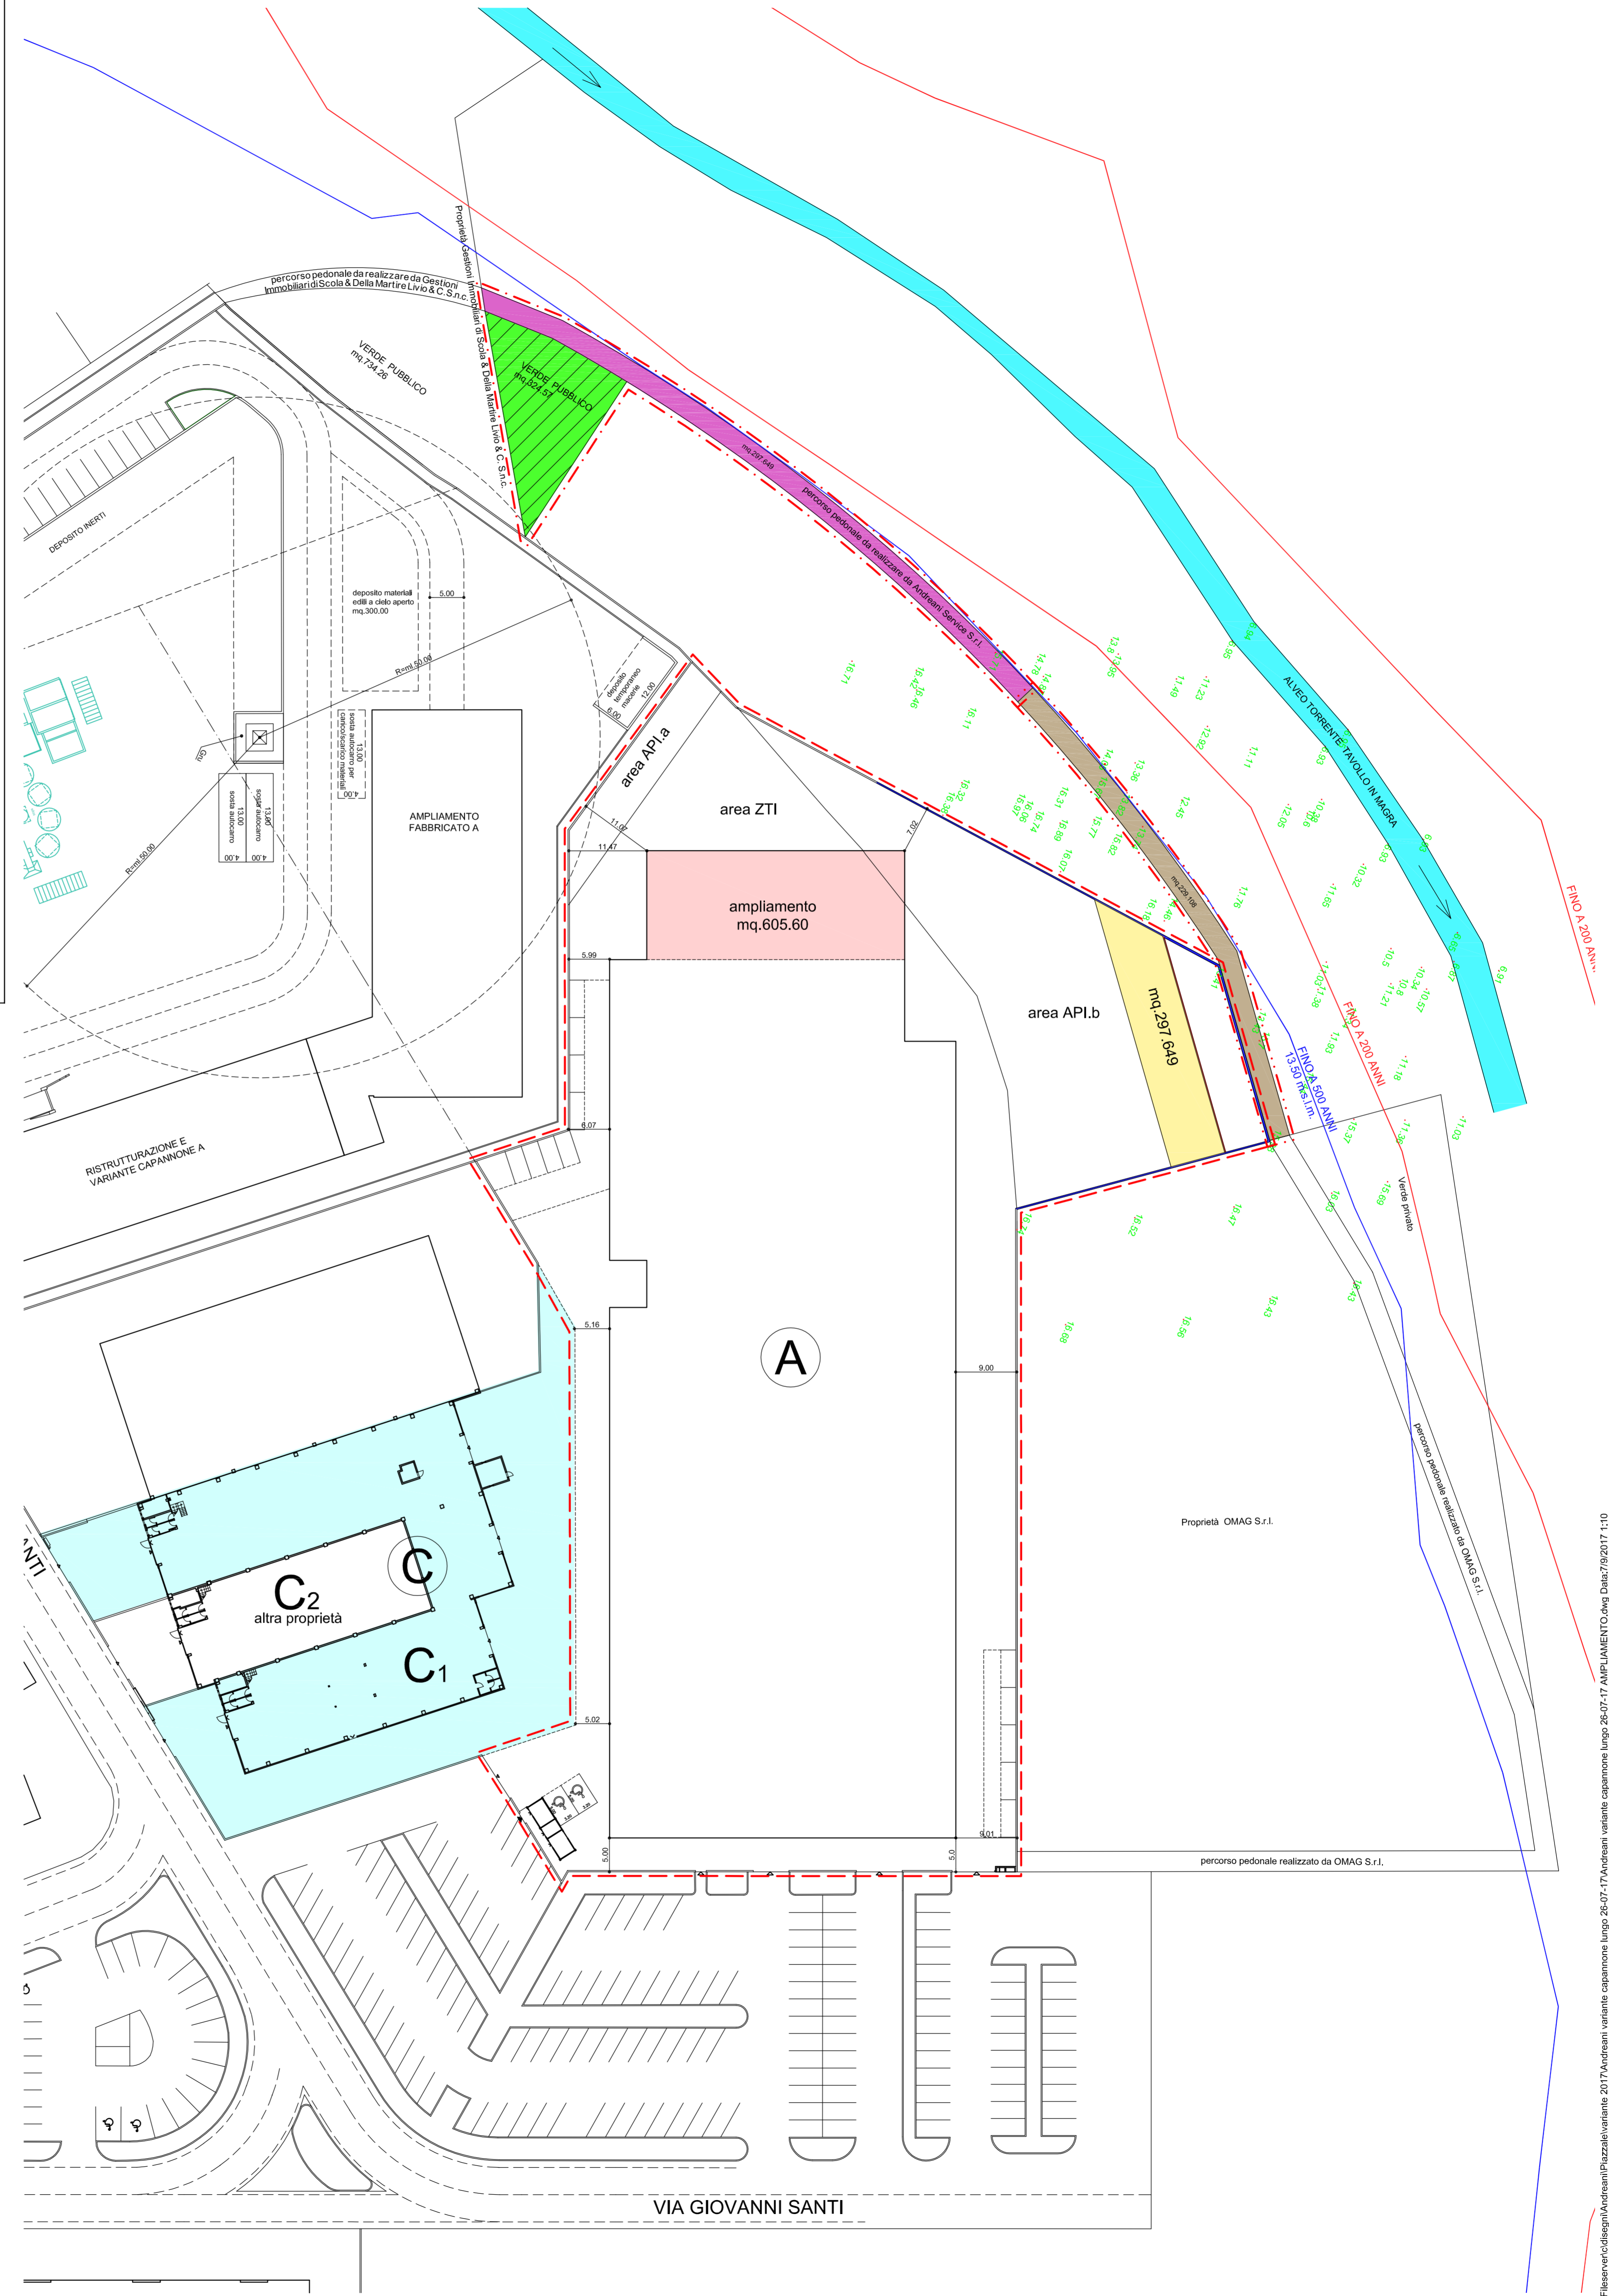


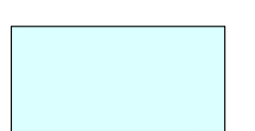


TAVOLA: <b>3</b>	COMMITTENTE: <b>- SOCIETA' ANDREANI SERVICE S.R.L. -</b>
SCALA: 1:500	OGGETTO: PROGETTO DI: -AMPLIAMENTO DEL CAPANNONE A SITO IN GRADARA, VIA GIOVANNI SANTI DI PROPRIETA' DELLA SOCIETA' "ANDREANI SERVICE S.R.L.", GIA' SOCIETA' "T.C.M. DI ANDREANI EGIDIO & C. S.N.C.", UTILIZZATO DALLA SOCIETA' "NUOVA T.C.M. S.R.L."; -AMPLIAMENTO DEL PIAZZALE UBICATO ALL'INTERNO DELLA ZONA API.b (AMBITO PRODUTTIVO DI MASSIGNANO) CHE COMPORTA VARIANTE AL P.R.G.
DATA: 27/07/2017	
TITOLO:	-Limite area di intervento; -Limite area ampliata con il titolo unico del 11-11-2016 prot. 109447; -Limite area da ampliare; -Ampliamento Capannone A; -Ampliamento piazzale; -Distacchi dai confini del Capannone A esistente e dell'ampliamento.
PROGETTISTI:	S.P.S. STUDIO PROFESSIONISTI ASSOCIATI ARCH. L.SANCHINI GEOM. F.PACI GEOM. T.SANCHINI GEOM. D.CAMPANELLI VIA DEGLI ABETI, 10/A/B - 61122 - PESARO (PU) TEL. 0721/405701 FAX 0721/269608 E-MAIL info@spsstudio.191.it P.I. 02160450413
	Società "ANDREANI SERVICE S.r.l." IL TECNICO Dott. Arch. Sanchini Lucilla



-  Limite area di intervento
-  Limite area ampliata con TITOLO UNICO del 11/11/2016 prot. 109447
-  Limite area da ampliare
-  Ampliamento capannone A all'interno della zona ZTI (mq.605.60)
-  Ampliamento del Piazzale (mq. 297.649)
-  Proprietà "ANDREANI SERVICE S.r.l."